

# ДРУГА ИЗМЕНА ПЛАНА ГЕНЕРАЛНЕ РЕГУЛАЦИЈЕ "РАТАРСКО ИМАЊЕ-ГРДИЦА"


ИЗВОД ИЗ ПГР "РАТАРСКО ИМАЊЕ-ГРДИЦА"


(Службени лист града Краљева 13/2013 и 24/2013)


-ГРАЂЕВИНСКО ПОДРУЧЈЕ И ПОВРШИНЕ ЈАВНЕ НАМЕНЕ-

Р = 1 /5000


легенда:


 граница локација 1-4 друге измене ПГР "Ратарско имање-Грдица"

 ПГР "Ратарско имање-Грдица"  
(Сл.лист града Краљева 13/2013 и 24/2013)

 Измена ПГР "Ратарско имање-Грдица"  
(Сл.лист града Краљева 5/2018 и 8/2018)

## ПОВРШИНЕ ЈАВНЕ НАМЕНЕ

 саобраћајнице

 градски паркови

 спорт и рекреација

 шуме


 заштитно зеленило

## ОБЈЕКТИ ЈАВНЕ НАМЕНЕ

 школство


 комуналне делатности

 регулациона линија

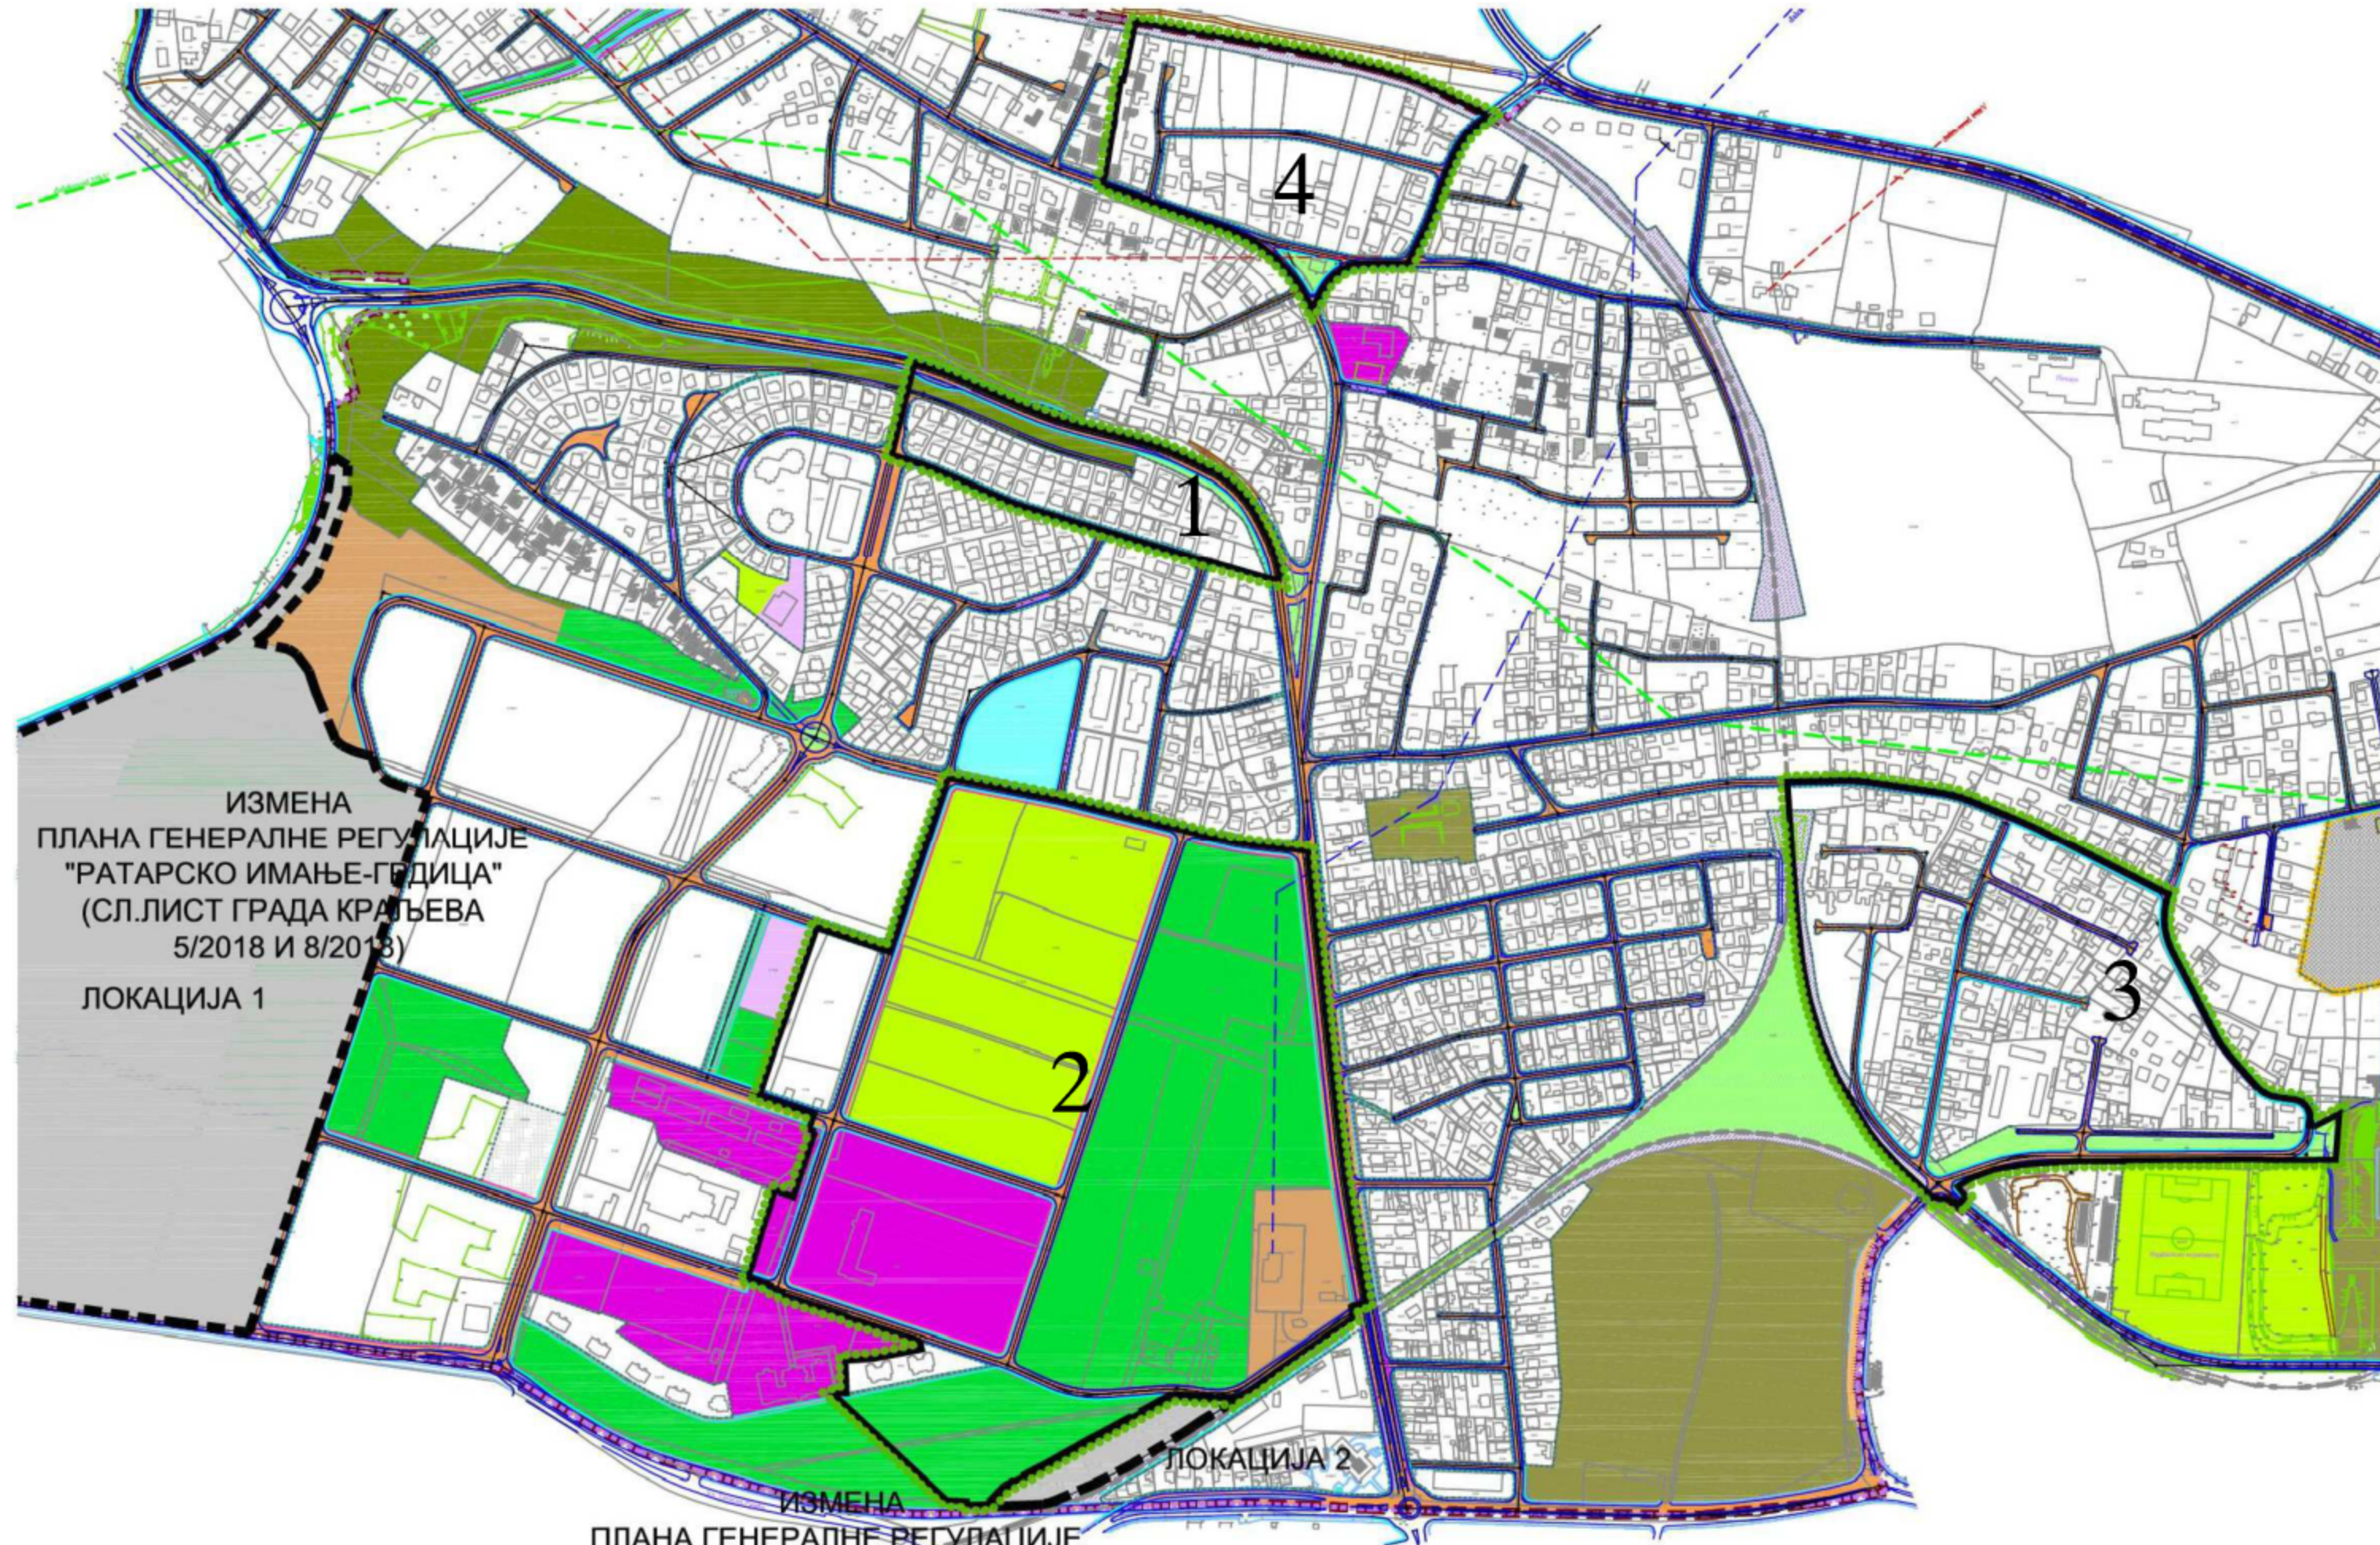

ИЗМЕНА  
ПЛАНА ГЕНЕРАЛНЕ РЕГУЛАЦИЈЕ  
"РАТАРСКО ИМАЊЕ-ГРДИЦА"  
(СЛ.ЛИСТ ГРАДА КРАЉЕВА  
5/2018 И 8/2018)  
ЛОКАЦИЈА 1

ИЗМЕНА  
ПЛАНА ГЕНЕРАЛНЕ РЕГУЛАЦИЈЕ  
"РАТАРСКО ИМАЊЕ-ГРДИЦА" (СЛ.ЛИСТ ГРАДА КРАЉЕВА 5/2018 И 8/2018)  
ЛОКАЦИЈА 2

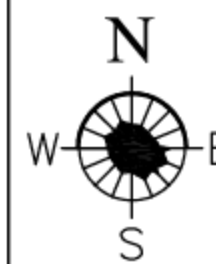

ДЕЦЕМБАР 2023

ЈАВНО ПРЕДУЗЕЋЕ ЗА УРЕЂИВАЊЕ ГРАЂЕВИНСКОГ ЗЕМЉИШТА  
"КРАЉЕВО"

руководилац  
израде Зорана Мајсторовић, дипл.инж.арх.

сарадници  
Марина Симеуновић Радовић, дипл.инж.арх.

3

лист.бр.