


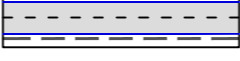





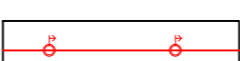
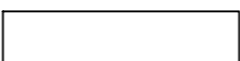



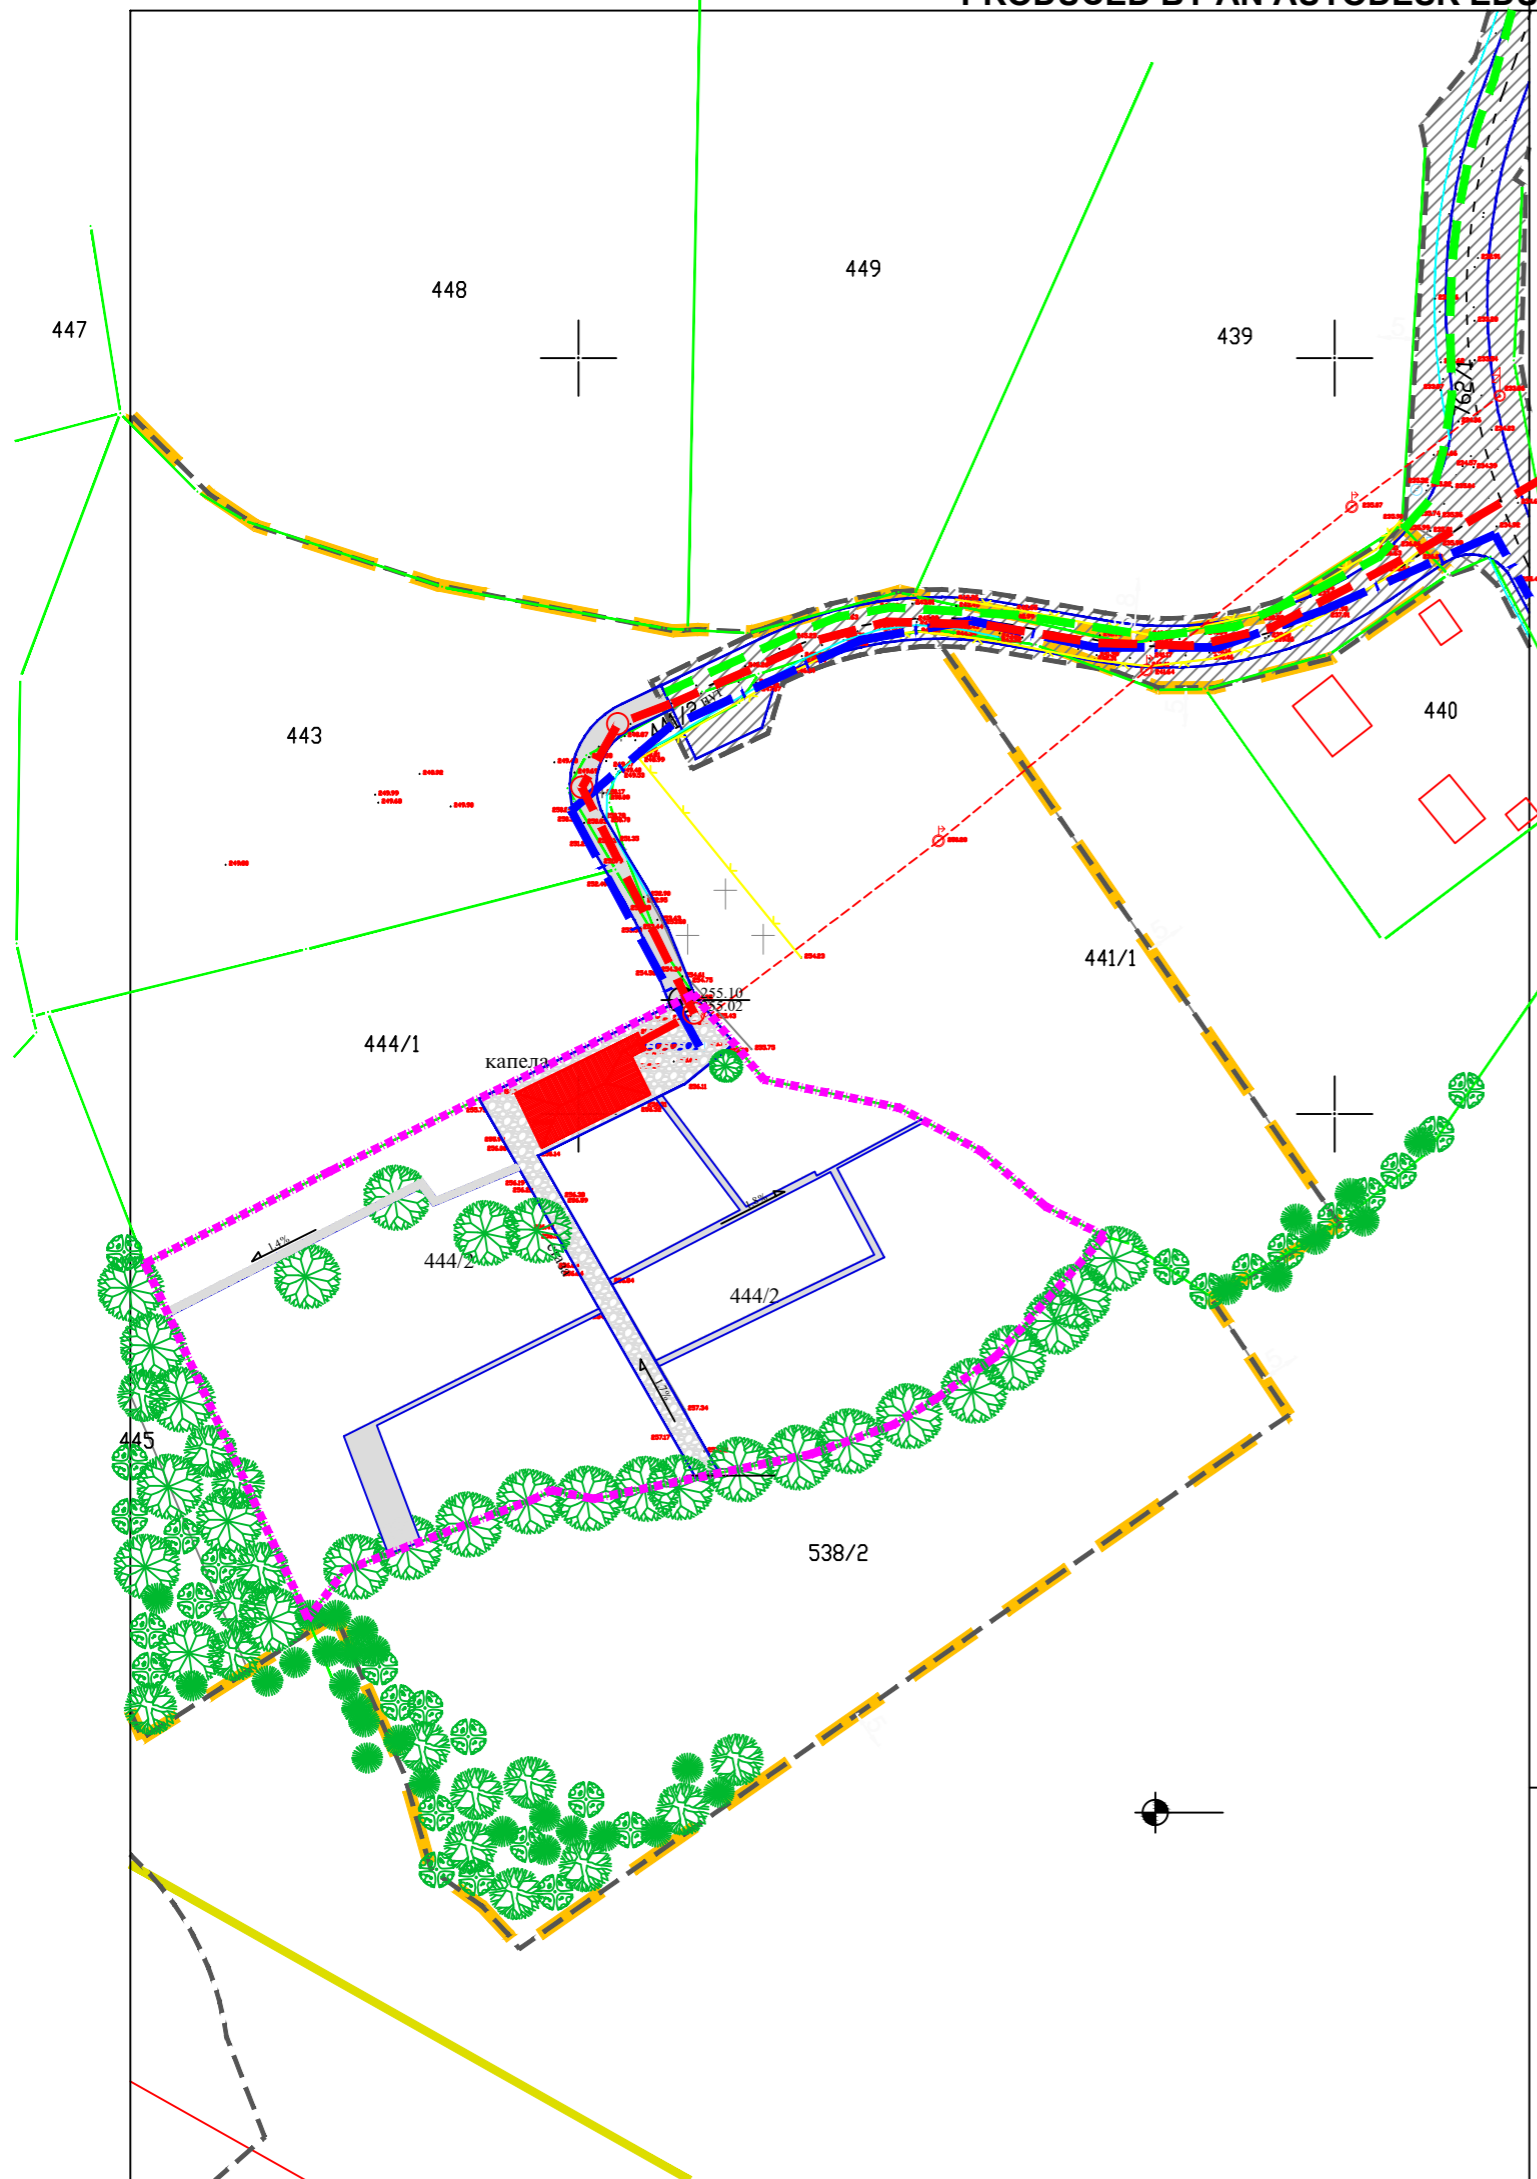
УРБАНИСТИЧКИ ПРОЈЕКАТ ЗА ИЗГРАДЊУ КАПЕЛЕ НА КАТ. ПАРЦЕЛИ 444/2 КО КОВАЧИ

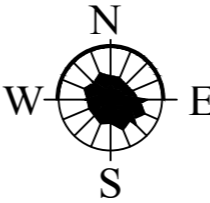

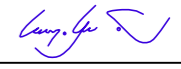
Р 1:1000

ПЛАН ИНФРАСТРУКТУРЕ

ЛЕГЕНДА

-  зона за коју је обавезна израда ПДР-а
-  гробље
-  граница УП
-  саобраћајне површине
-  регулациона линија
-  нова фекална
-  нова атмосферска
-  НОВИ ВОДОВОД
-  постојећи водовод
-  електровод
- 
-  постојеће дрвеће



 новем. 2016. године	 Јавно предузеће за уређивање грађевинског земљишта "Краљево" <small>Ул. Хајдук Вељкова бр. 61 36 000 Зрнсково</small>		Тел: 030/912-089 030/933-330 Факс: 030/115-505 Мат. бр: 1700/041 ПИБ: 30125020	лист бр. 8
	руководилац израде	М.Миладиновић дипл. инг. арх.		
	сарадници			