
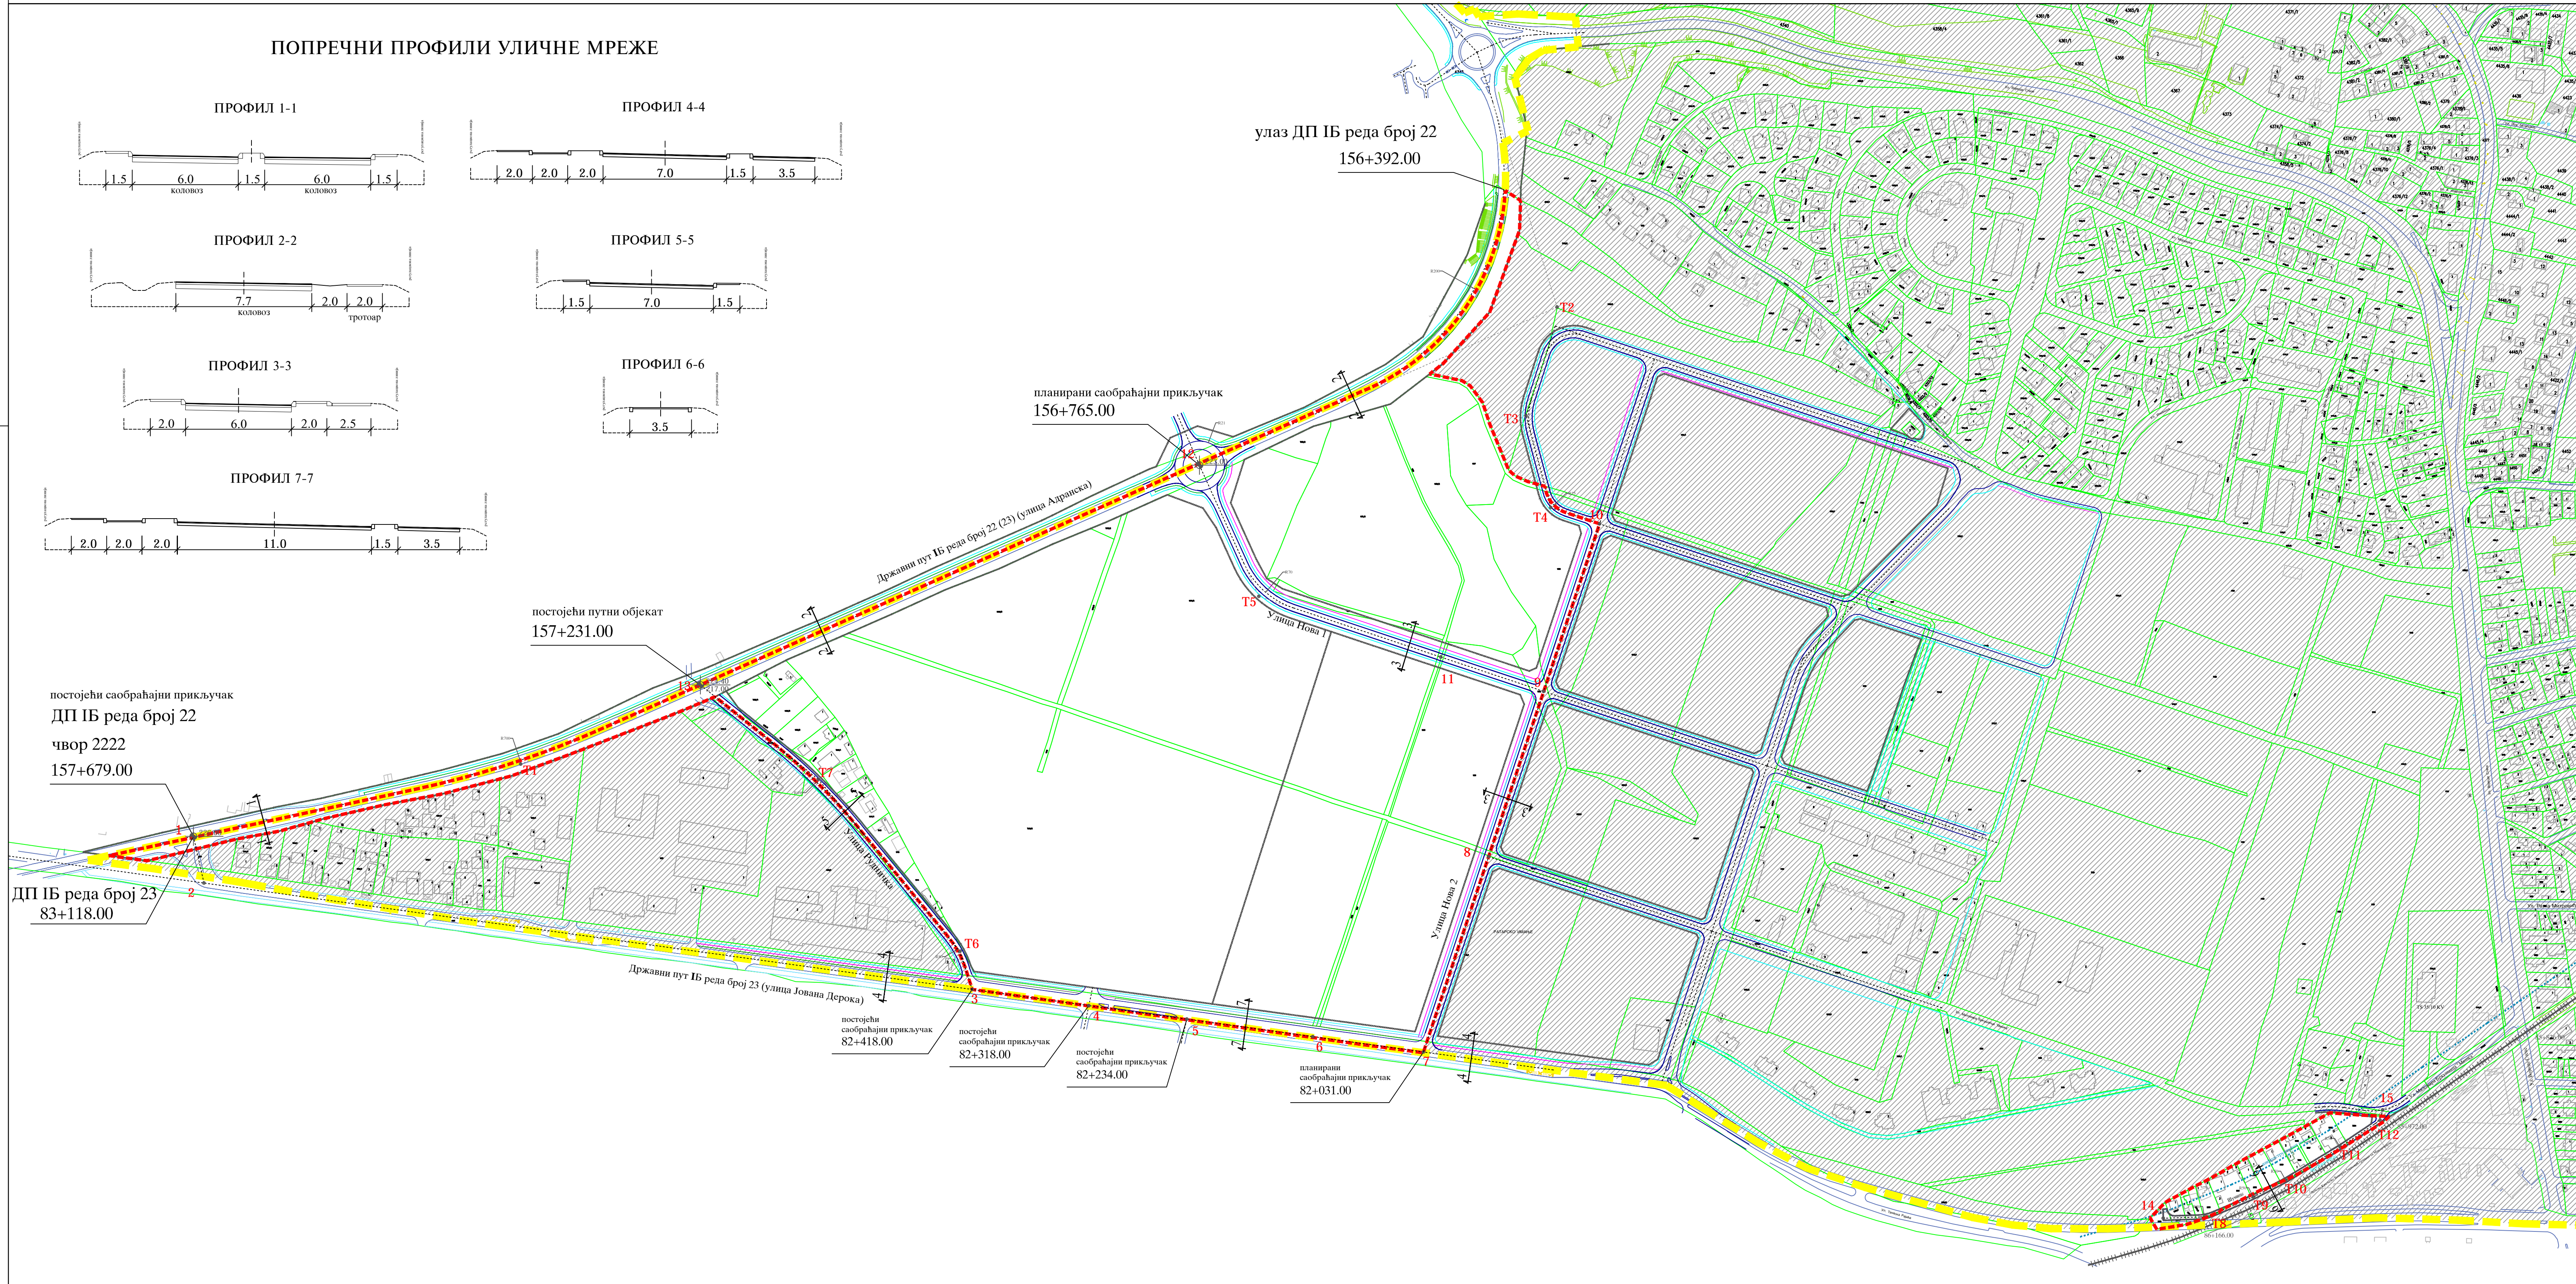


ПОПРЕЧНИ ПРОФИЛИ УЛИЧНЕ МРЕЖЕ

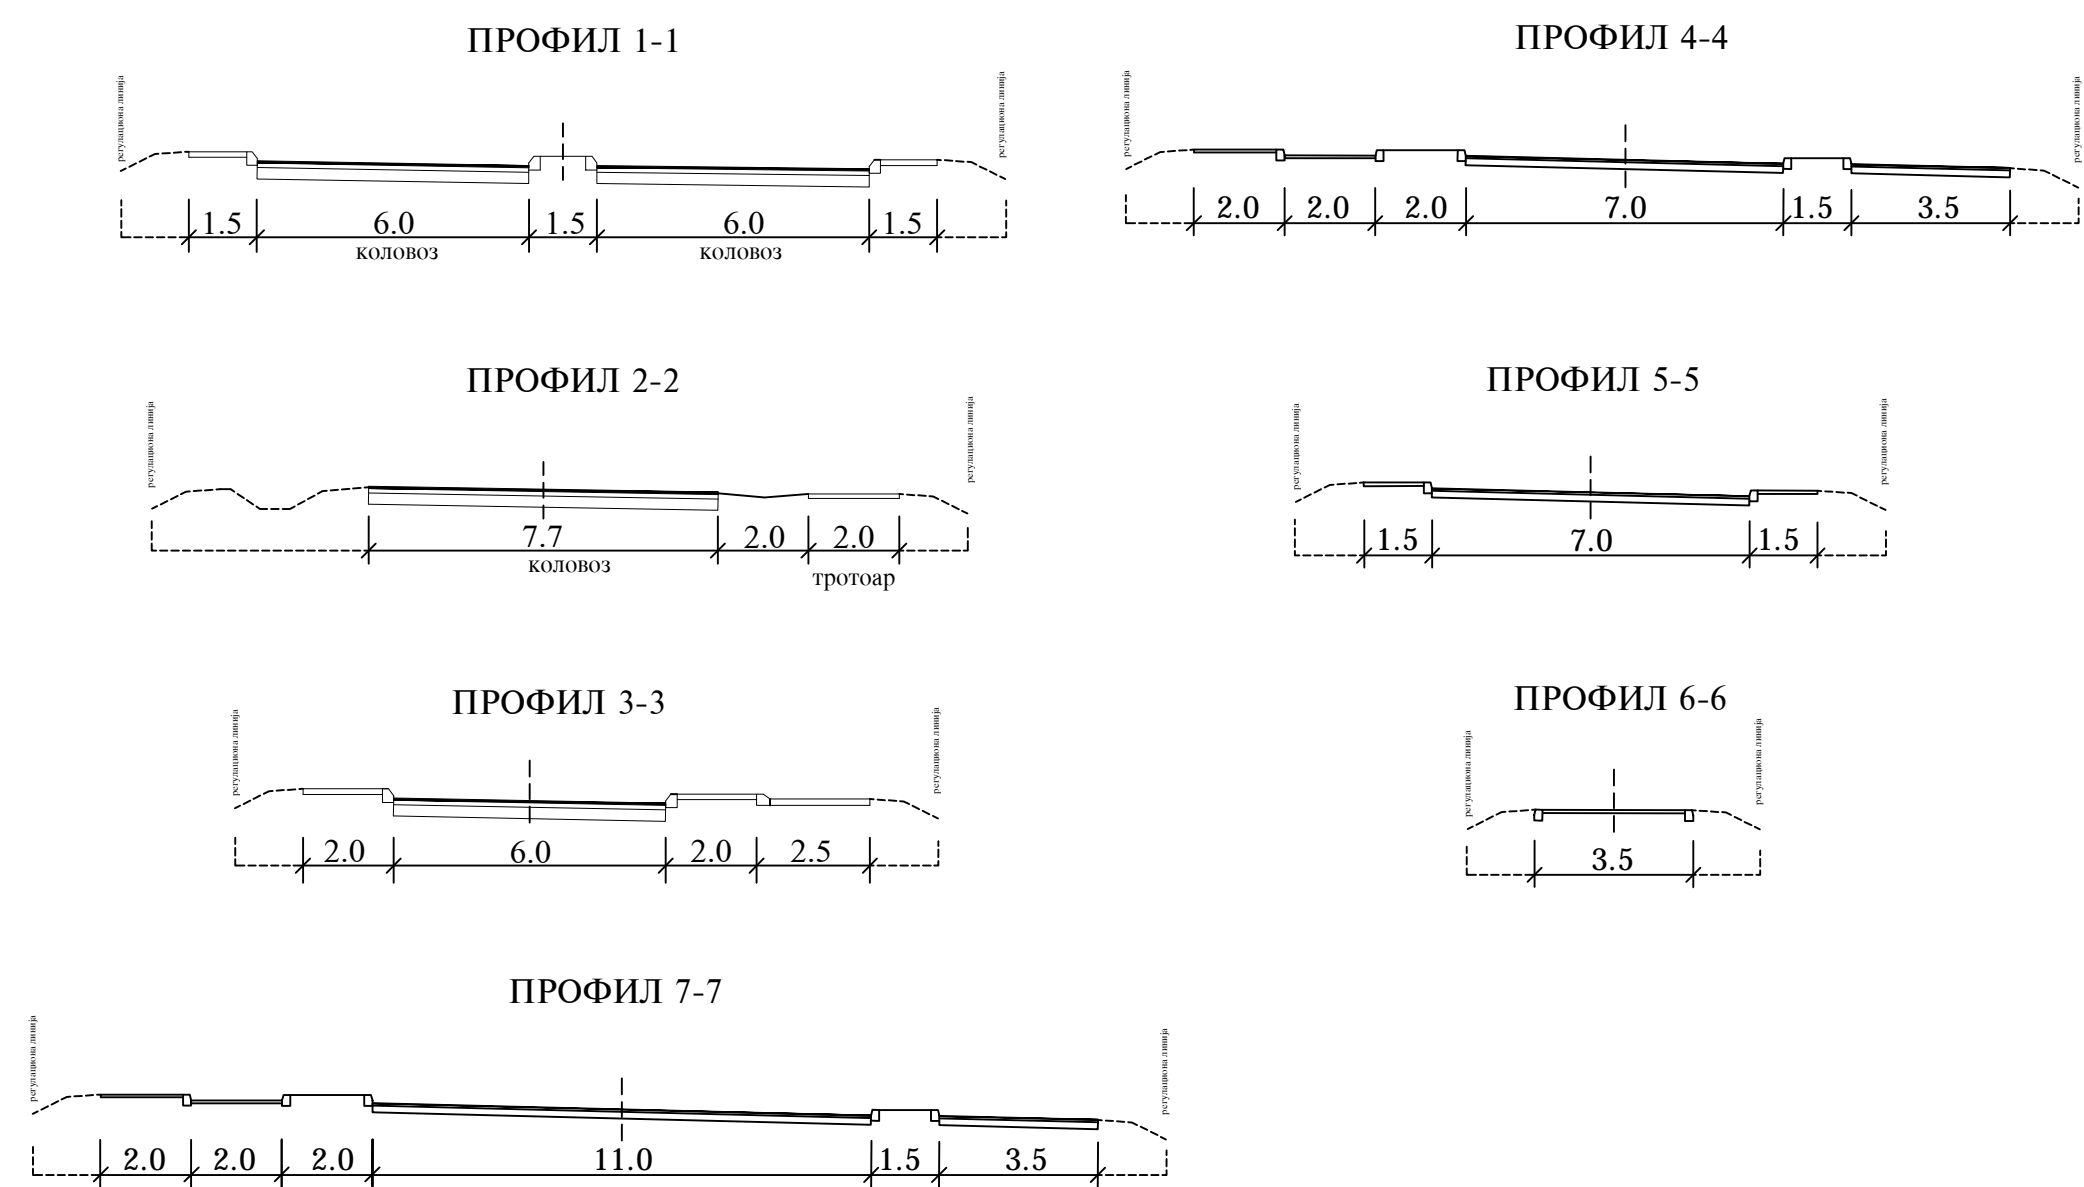

- граница Плана генералне регулације "Ратарско имање-Грдица" П=око 271,8 ха(бр. 011-52/2013-III,од 05.јула 2013.године)
- граница измене плана локација 1 П=око 26.90 ха локација 2 П=око 0.58 ха


ИЗМЕНА ПЛАНА
ГЕНЕРАЛНЕ РЕГУЛАЦИЈЕ
"РАТАРСКО ИМАЊЕ -ГРДИЦА"

ПЛАН САОБРАЋАЈА СА
РЕГУЛАЦИОНО-НИВЕЛАЦИОНИМ ПЛАНОМ

P-1:2500

ЛЕГЕНДА

- постојеће саобраћајнице
- планиране саобраћајнице
- пешачке стазе - постојеће
- пешачке стазе - планиране
- бициклистичке стазе
- зелена површина
- паркинг - постојећи
- паркинг - планирани
- железница - постојећа
- железница - планирана
- пружни појас
- инфраструктурни појас
- нивелација
- осовинске и темене тачке
- саобраћајна сигнализација
- државни пут
- назив пута (улице)
- профила пута
- станицажа пута
- димензије
- регулациона линија

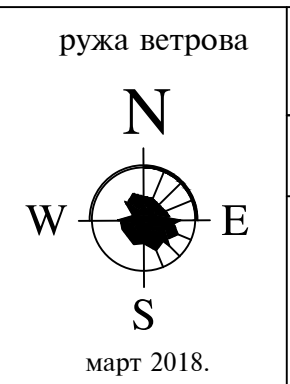

ЈАВНО ПРЕДУЗЕЋЕ ЗА УРЕЂИВАЊЕ ГРАЂЕВИНСКОГ ЗЕМЉИШТА "КРАЉЕВО"	
руководилац израде	Терзић Предраг, д-р
сарадници	Вуковић Горан, д-р