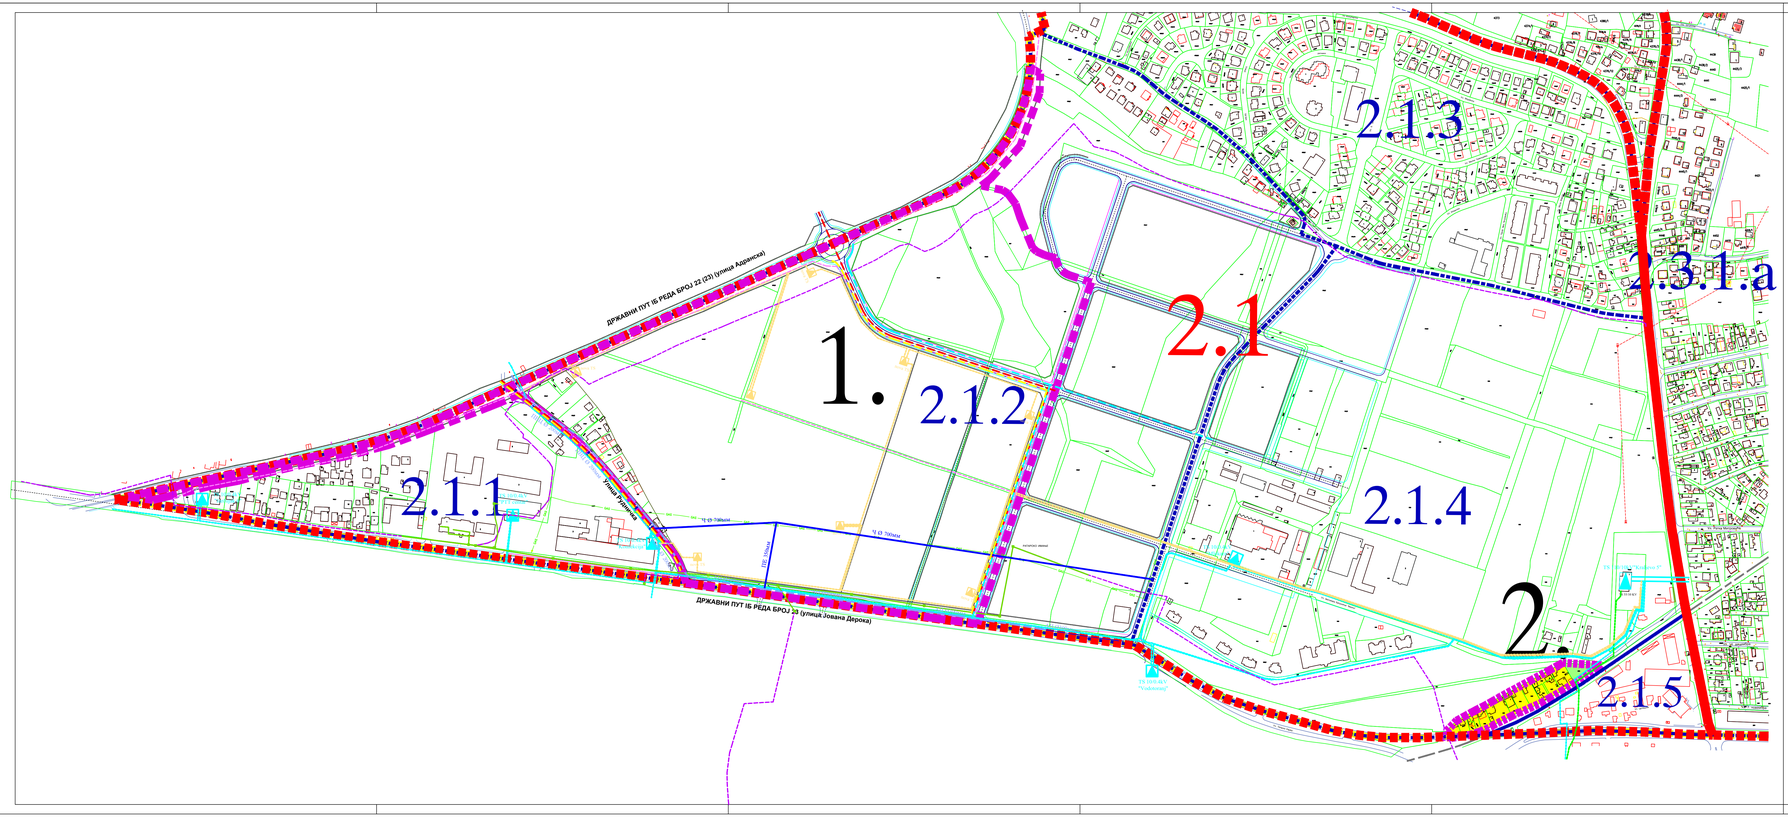

ЛЕГЕНДА

ЕЛЕКТРОЕНЕРГЕТСКА МРЕЖА

- траса постојећег кабловског вода 35 kV
- траса постојећег кабловског вода 10 kV
- траса планираног кабловског вода 10 kV
- постојеће ТС
- планиране ТС

ТТ МРЕЖА

- ТК кабл постојећи
- ТК кабл планирани
- ТК канализација постојећа

ВОДОВОДНА И КАНАЛИЗАЦИОНА МРЕЖА

- постојећа водоводна мрежа
- новопројектована водоводна мрежа
- реконструкција водоводне мреже
- новопројектована фекална канализација
- постојећа атмосферска канализација
- планирана атмосферска канализација

ГАСИФИКАЦИОНА МРЕЖА

- снимљена траса изведеног гасовода

ИЗМЕНА ПЛАНА ГЕНЕРАЛНЕ РЕГУЛАЦИЈЕ РАТАРСКО ИМАЊЕ - ГРДИЦА

СИНХРОН ПЛАН ИНФРАСТРУКТУРЕ

Р = 1/2500

- граница Измене Плана генералне регулације П=око 26.69 ха
- граница Плана генералне регулације П=око 271.80 ха
- граница грађевинског реона
- граница урбанистичке зоне

N W E S

МАРТ 2017

ЈП ЗА УРЕЂИВАЊЕ ГРАЂЕВИНСКОГ ЗЕМЉИШТА "КРАЉЕВО"
УРБАНИСТИЧКА СЛУЖБА

руководилац израде	Терзић Предраг, диа.	
сарадници	Богдановић Мила, дим.	

9

лист бр.