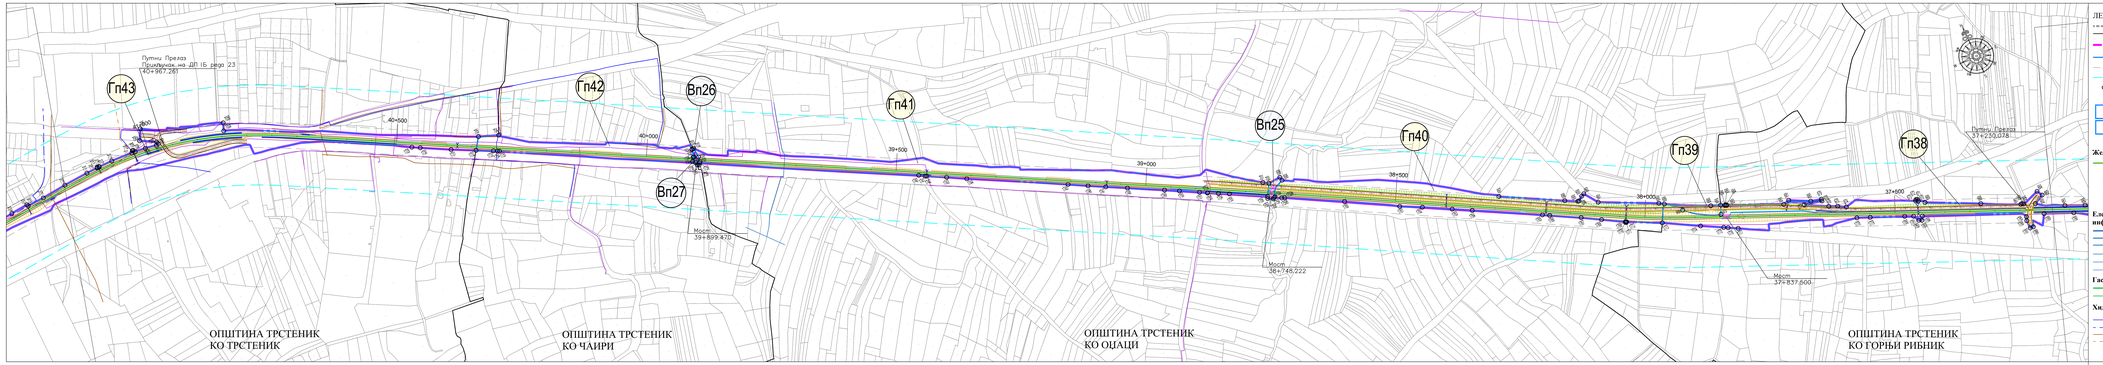

ЛЕГЕНДА

- Граница јединице локалне самоуправе
- Граница КО
- Граница детаљне разраде = Регулациона линија железничке инфраструктуре
- Граница парцеле јавне намене
- Инфраструктурни појас
- Заштитни пружни појас
- Аналитичко-геодетске тачке граничне лин.разраде и граф.елемената и ивица парцела

ОЗНАКА ПОВРШИНА ЈАВНЕ НАМЕНЕ

- (Гп) Грађевинске парцеле
- (Вод) Парцеле водног земљишта

САОБРАЋАЈНЕ ПОВРШИНЕ

Железничка пруга

- Осовина железничке пруге
- 71+500 Стационажа пруге Сталаћ-Краљево
- 84+000 Стационажа пруге Краљево-Рудница

Друмски саобраћај

- Ивица саобраћајнице
- Ивица у насељима, приступне саобраћајнице
- Мост

УКРШТАЊА СА ИНФРАСТРУКТУРНИМ СИСТЕМИМА

Електроенергетска инфраструктура

- ДВ 400kV
- ДВ 220kV
- ДВ 110kV
- ДВ 35kV
- ДВ 20kV
- ДВ 10kV

ТК инфраструктура

- ТК инсталације

Гасоводна инфраструктура

- Главна гасоводна мрежа
- Дистрибутивна гасоводна мрежа

Хидротехничка инфраструктура

- Водовод постојећи
- Водовод планиран
- ФК постојећа
- ФК планирана
- Канал/одводњавање
- Пропуст

РЕПУБЛИКА СРБИЈА
АГЕНЦИЈА ЗА ПРОСТОРНО ПЛАНИРАЊЕ И УРБАНИЗАМ РЕПУБЛИКЕ СРБИЈЕ

ПРОСТОРНИ ПЛАН ПОДРУЧЈА ПОСЕБНЕ НАМЕНЕ ИНФРАСТРУКТУРНОГ КОРИДОРА ЖЕЛЕЗНИЧКЕ ПРУГЕ СТАЛАЋ - КРАЉЕВО

Тематска карта

ДЕТАЉНА РЕГУЛАЦИОНА СА ЕЛЕМЕНТИМА СПРОВОЂЕЊА

Лист 10

Р 1:2500

0 25 50 100 m

Деоница Сталаћ - Краљево
km 0+717,558 - km 72+076,856

Руководилац тим

Проф. др Марија Максин, д.и.а., одговорни планер број лиценце: 100 0094 03
одговорни урбанисте број лиценце: 200 1371 17

Мирјана Пантић, д.и.е., одговорни урбанисте број лиценце: 202 1464 14

ЗАВОД ЗА АРХИТЕКТУРУ И УРБАНИЗАМ СРБИЈЕ
INSTITUTE OF ARCHITECTURE AND URBANISM OF SERBIA

Београд, 2024 година